


ШИПИЦЫНСКИЙ
сельский совет

Г Е Н Е Р А Л Ь Н Ы Й П Л А Н
Карта архитектурно-планировочных решений

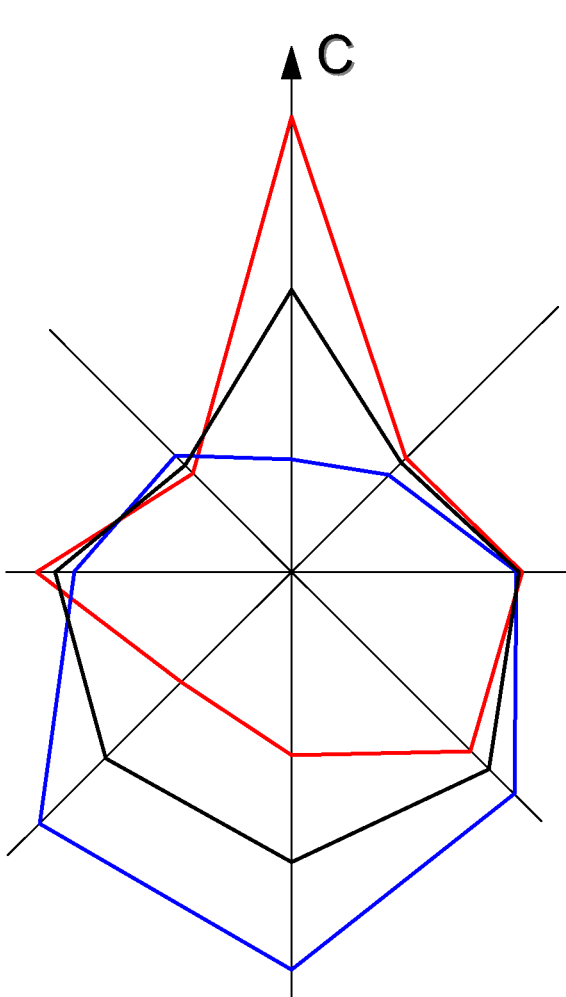

Экспликация объектов историко-культурного наследия						
№ по экспликации	Гос. учет №	Наименование объекта	Датировка	Пользователь или собственность	Современное использование	Документ о принятии на государственную охрану
14	799	Братская могила, в которой похоронены партизаны Т.С. Черныш и А.Н. Куликов, погибшие в гражданскую войну	1919 г.	Администрация Шипицынского сельсовета	Туристско – экскурсионный пояс	Решение обл. исполкома от 18.07.90 № 282
15	800	Могила партизана М.И. Рухтин, погибшего в борьбе с карателями	1919 г.	Администрация Шипицынского сельсовета	Туристско – экскурсионный пояс	Решение обл. исполкома от 18.07.90 № 282
27	798	Могила партизана А.В. Гараваша, капитанского козачества	1919 г.	Администрация Шипицынского сельсовета	Туристско – экскурсионный пояс	Решение обл. исполкома от 18.07.90 № 282

ЭКСПЛИКАЦИЯ СУЩЕСТВУЮЩИХ ОБЪЕКТОВ

- Администрация Шипицынского сельского совета
- ОКО «Шипицынское»
- Участковый пункт полиции
- МКОУ «Шипицынская СОШ»
- МКОУ «Шипицынская СОШ» интернат
- ГБУЗ ИКО «Венгеровская ГРП» ФАП п.с. Шипица
- МКУ «Шипицынский муниципальный центр культуры» Клуб
- МКУ «Шипицынский муниципальный центр культуры» Библиотека
- Отделение почтовой связи ФАП «Почта России»
- Окрасочная касса №2262031 дополнительного офиса №2262027 Сибирского банка ОАО «Сбербанк России»
- Магазин ИП «Калстратов»
- Магазин Венгеровского ПТПО
- Магазин «Надежда»
- Объект историко-культурного наследия
- Объект историко-культурного наследия
- Котельная
- Склад угля (скрытый)
- Промышленная база ОКО «Шипицынское»
- Зернохранилище
- РПБ «Шипицынский»
- ПС-35/10 кВ
- Площадка для хранения ГСМ
- Кладбище
- Скотомогильник
- МКУ «Шипицынский муниципальный центр культуры» Клуб
- ГБУЗ ИКО «Венгеровская ГРП» ФАП п.с. Тимофеевка
- Объект историко-культурного наследия
- Котельная
- Склад угля (скрытый)
- Магазин Венгеровского ПТПО
- Кладбище
- Скотомогильник

Ж




В

Е

Г

ЭКСПЛИКАЦИЯ ПЛАНИРУЕМЫХ К РАЗМЕЩЕНИЮ ОБЪЕКТОВ

- Пожарное депо
- Аллея
- Кафе
- Парикмахерская
- Хозяйственная коробка
- Тренировочный зал
- Ветеринарное учреждение
- Детское дошкольное учреждение
- Водоочистные сооружения
- Очистные сооружения поверхностного стока
- Канализационные сооружения
- Пожарный парк
- Полигон ТБО
- Аллея
- Спортивная площадка
- Водоочистные сооружения
- Очистные сооружения поверхностного стока

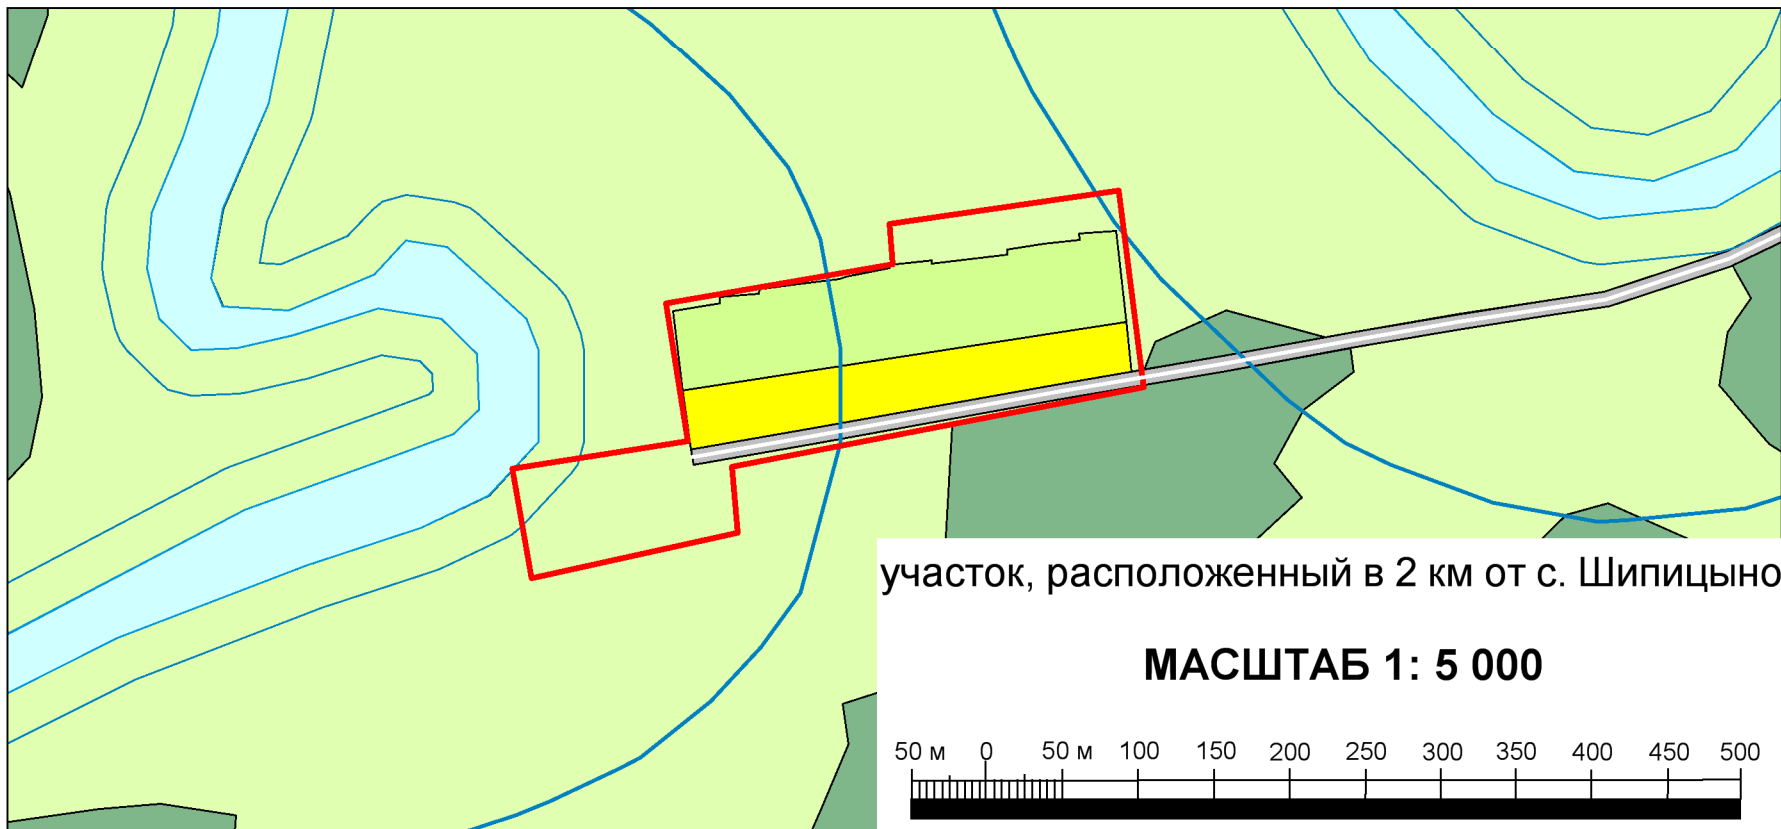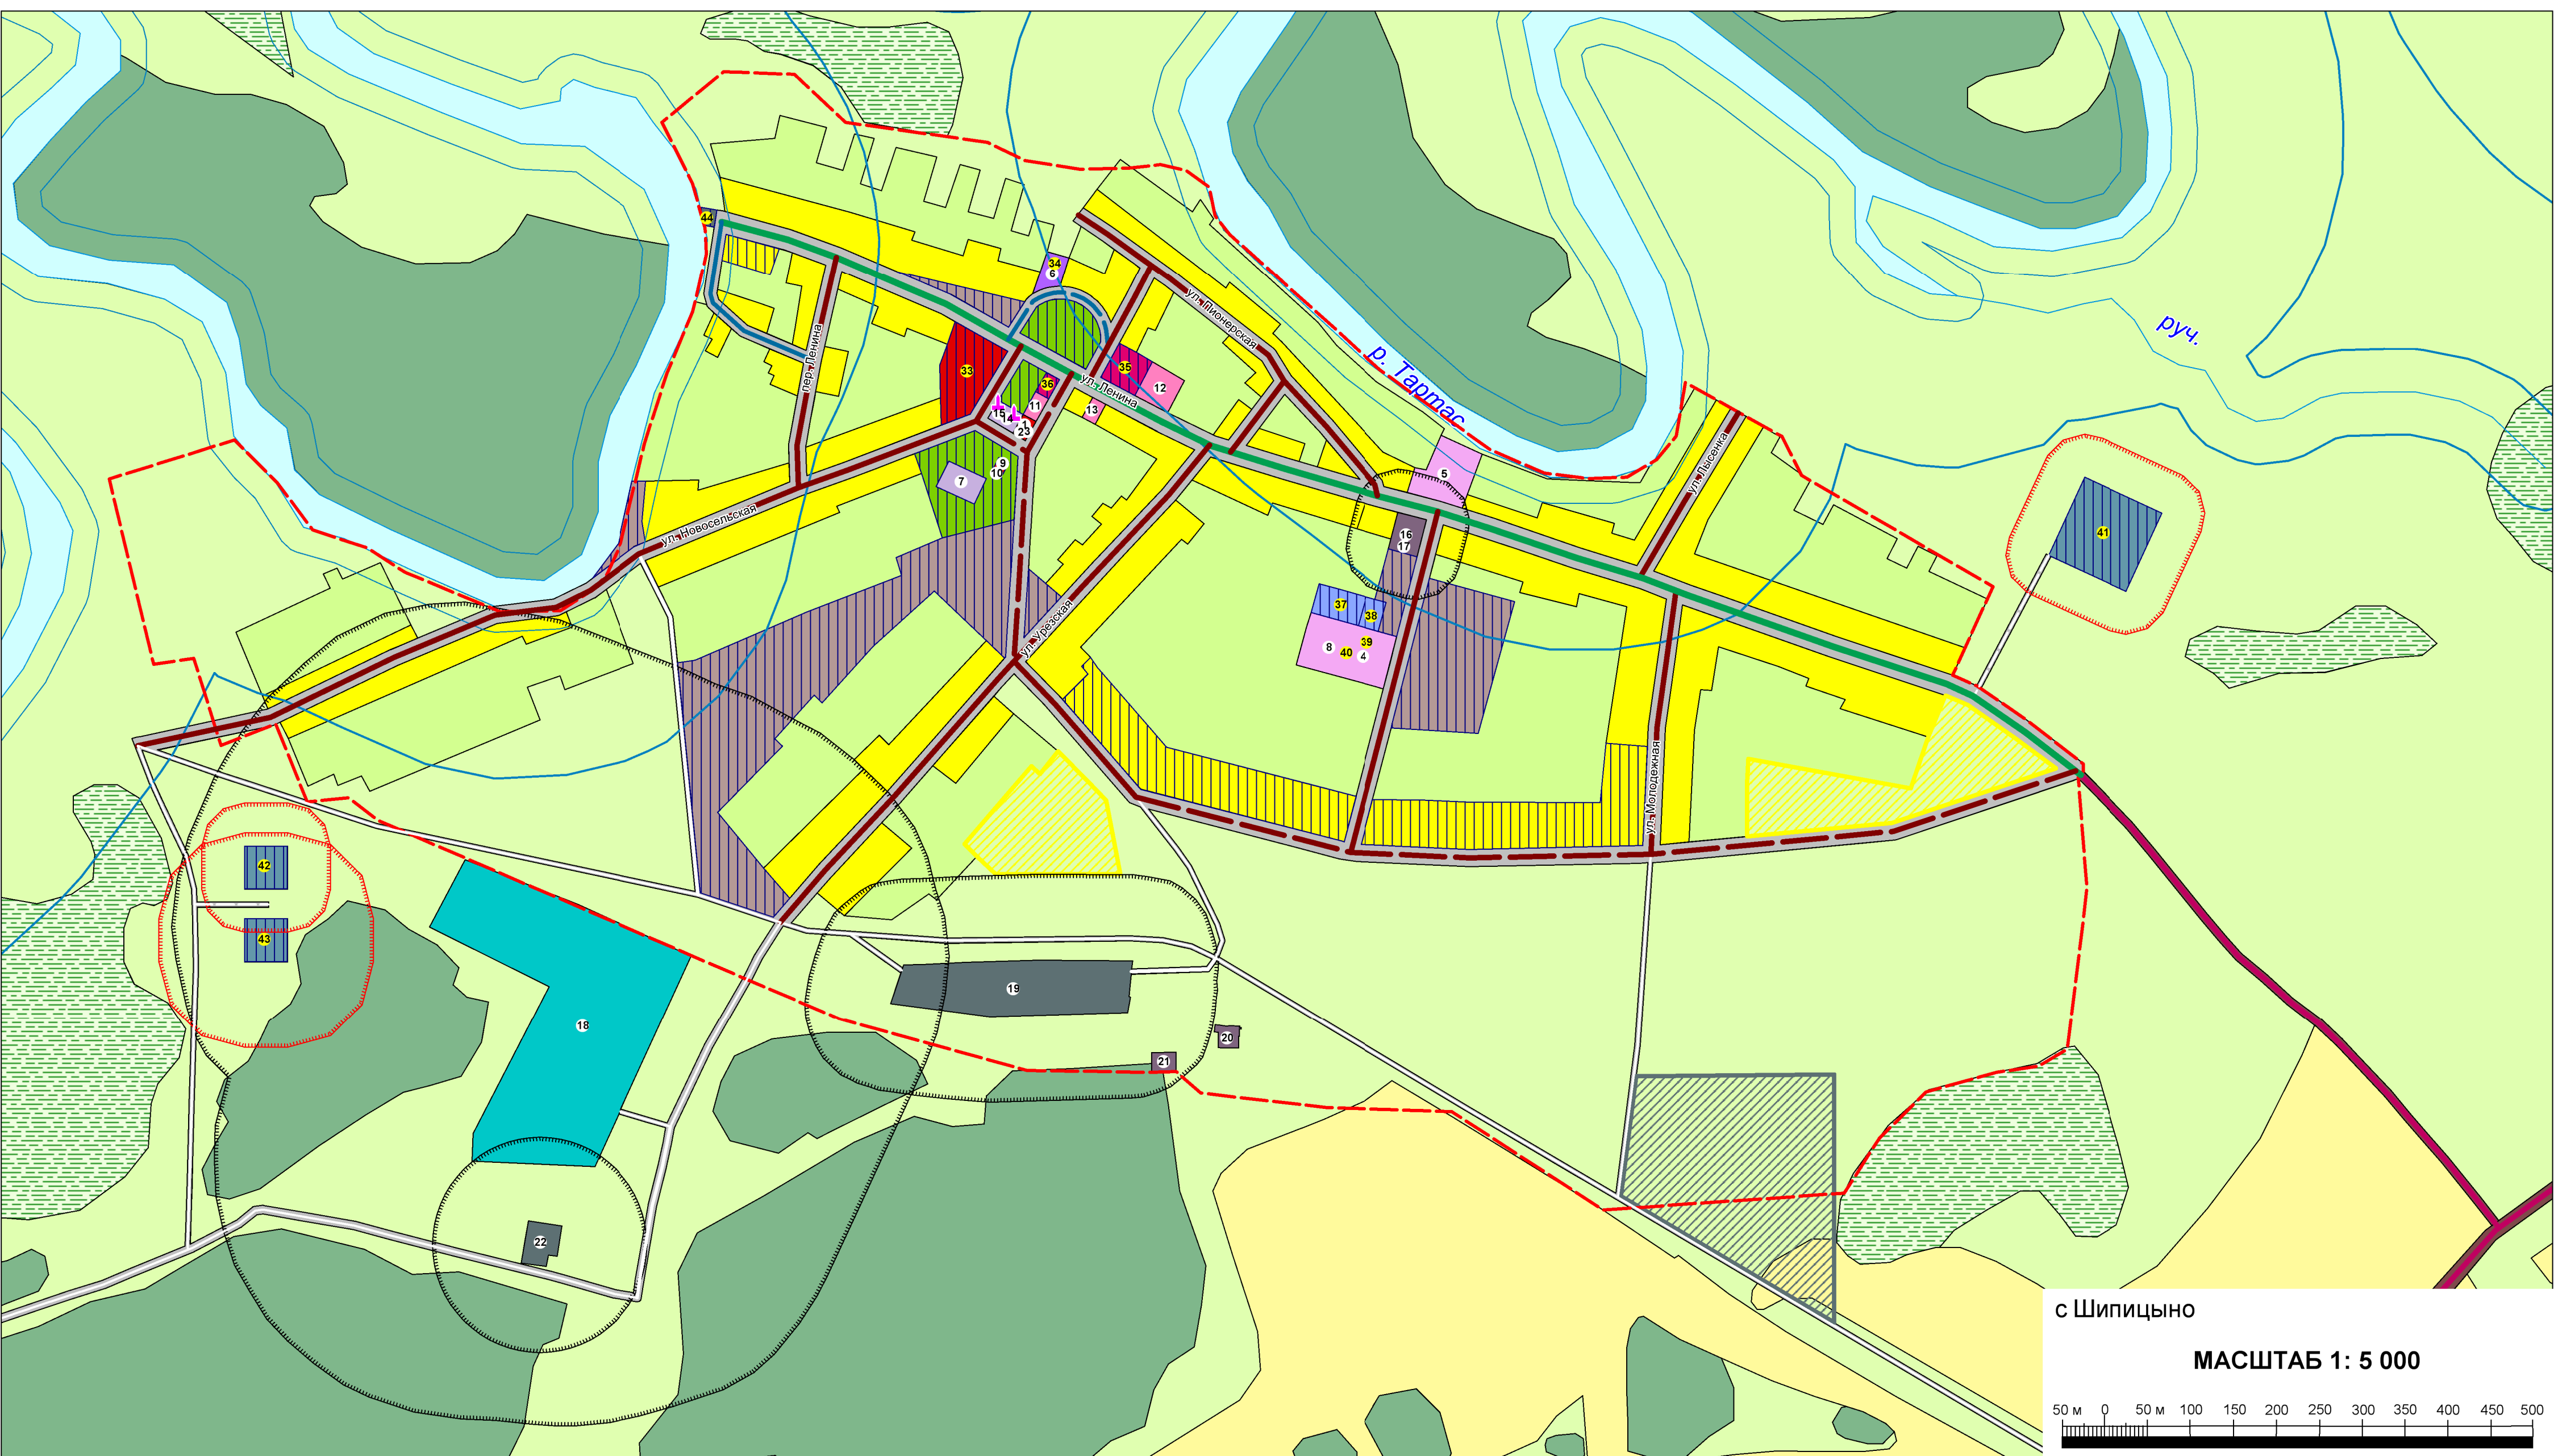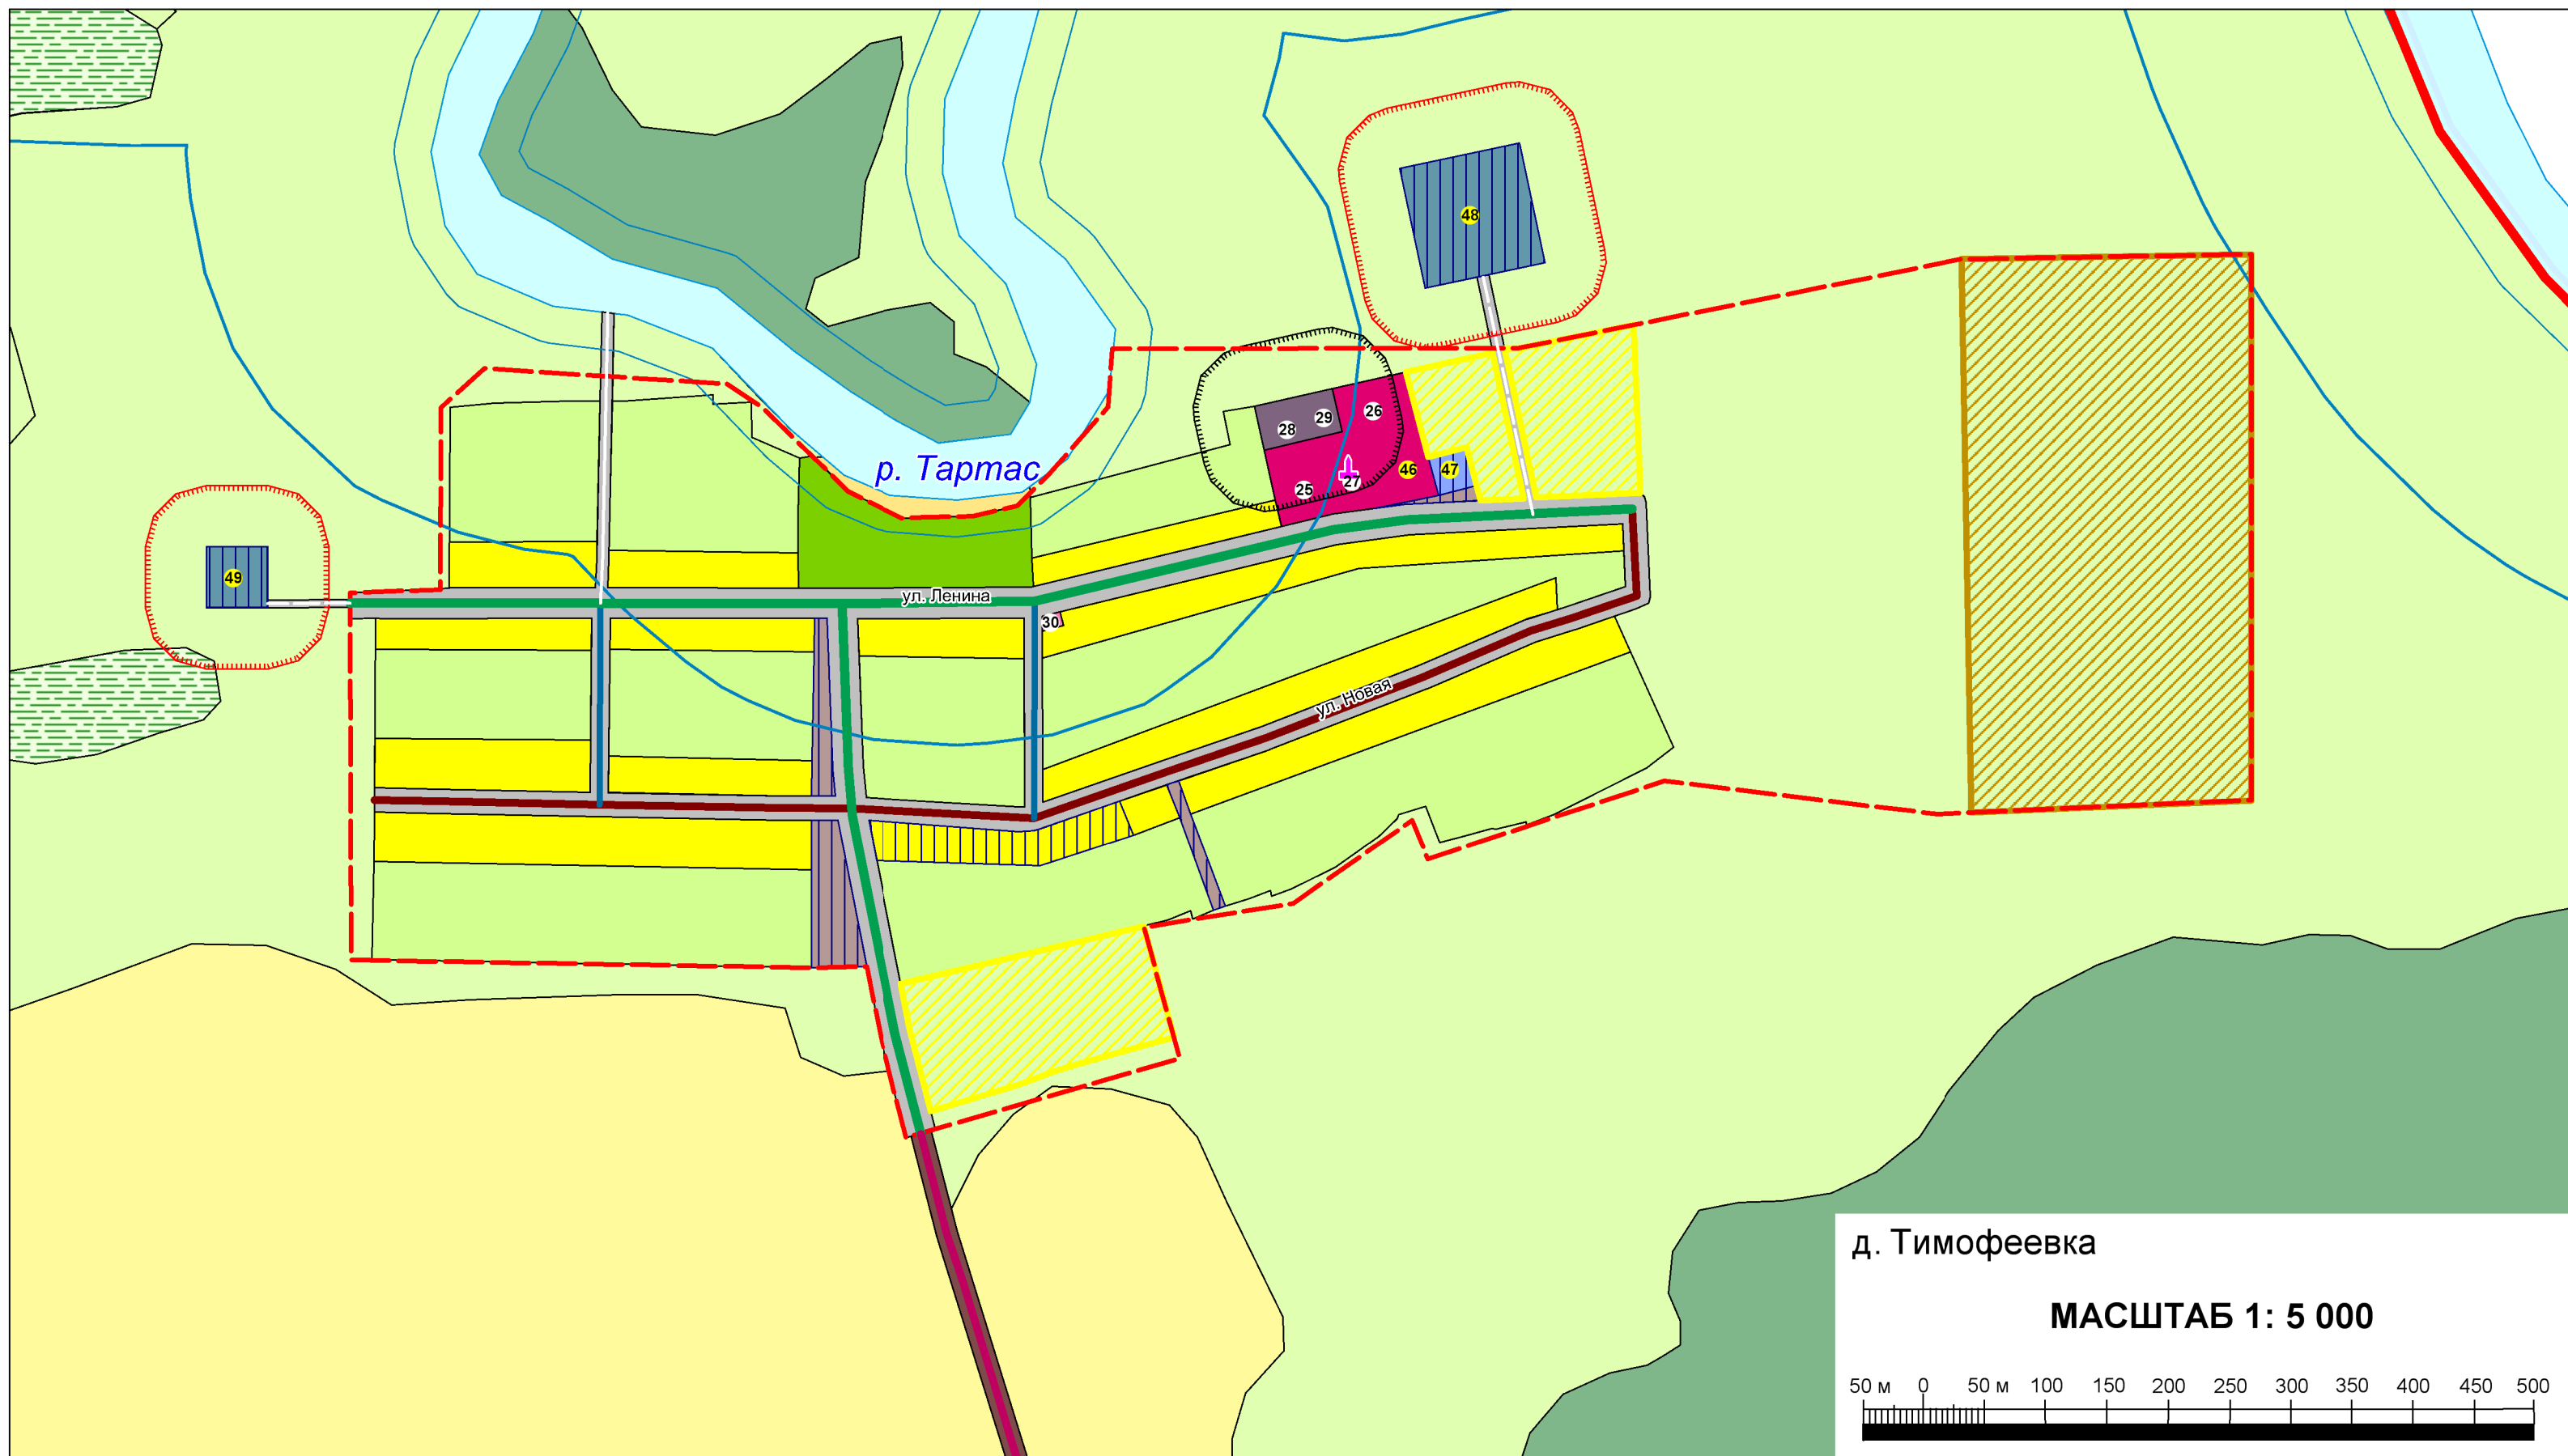

ОПИСАНИЕ СМЕЖЕСТВ

- от А до Б с Филищенским сельским поселением Венгеровского района
- от Б до В с Мининским сельским поселением Венгеровского района
- от В до Г с Камским сельским поселением Куйбышевского района
- от Г до Д с Усть-Ламским сельским поселением Венгеровского района
- от Д до Е с Урзским сельским поселением Венгеровского района
- от Е до Ж с Сибирцевским сельским поселением Венгеровского района
- от Ж до А с Новокуликовским сельским поселением Венгеровского района

УСЛОВНЫЕ ОБОЗНАЧЕНИЯ

Территориальные границы

- на перспективу
- плановые
- существующие
- Сельского поселения
- Населенного пункта
- Зоны с особыми условиями использования территории
- Санитарно-защитные зоны
- Водоохранные зоны
- Прибрежные защитные полосы

Функциональные зоны

- Жилые зоны (Ж)**
 - Зона индивидуальной жилой застройки постоянного проживания
- Общественно-деловые зоны (О)**
 - Зона административно-делового назначения
 - Зона социально-бытового назначения
 - Зона торгового назначения
 - Зона учебно-образовательного назначения
 - Зона культурно-досугового назначения
 - Зона спортивного назначения
 - Зона здравоохранения
- Зоны производственного использования (П)**
 - Зона промышленности
 - Зона коммунально-складского назначения
- Зоны инженерной и транспортной инфраструктуры (И-Т)**
 - Зона энергоснабжения
 - Зона водоснабжения и очистки стоков
 - Иные зоны инженерной инфраструктуры
- Зоны транспортной инфраструктуры (Т)**
 - Зона городского (поселкового) транспорта
 - Зона внешнего автомобильного транспорта
 - Зона транспортных сооружений
 - Зона улично-дорожной сети
- Зоны сельскохозяйственного использования (Сх)**
 - Пашня
 - Сенокосы, пастбища, залежи
 - Огороды
 - Многолетние насаждения, сады, виноградники
- Зоны рекреационного назначения (Р)**
 - Зона мест общего пользования
 - Зона городских (сельских) природных территорий
- Зоны специального назначения (Сп)**
 - Зона ритуального назначения
 - Зона складирования и захоронения отходов
- Зона акваторий**
 - Водоем
 - Болото
- Объекты культурного наследия**
 - Памятник
- Объекты улично-дорожной сети**
 - Поселковые дороги
 - Главные улицы
 - Улицы в жилой застройке: основные
 - Улицы в жилой застройке: второстепенные
 - Хозяйственные проезды